




ansicht von nord



ansicht von osten

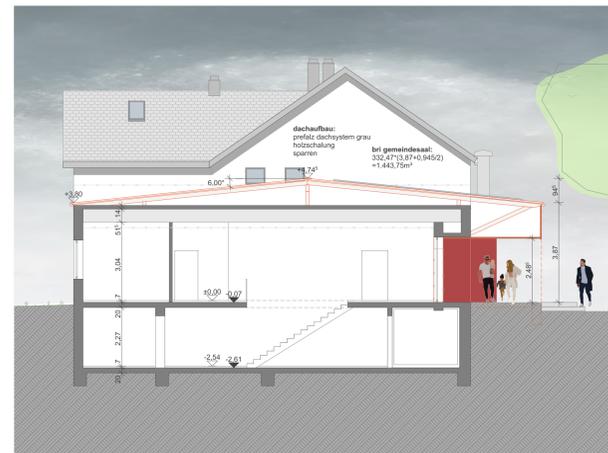


schnitt b-b



ansicht von süden



ansicht von westen

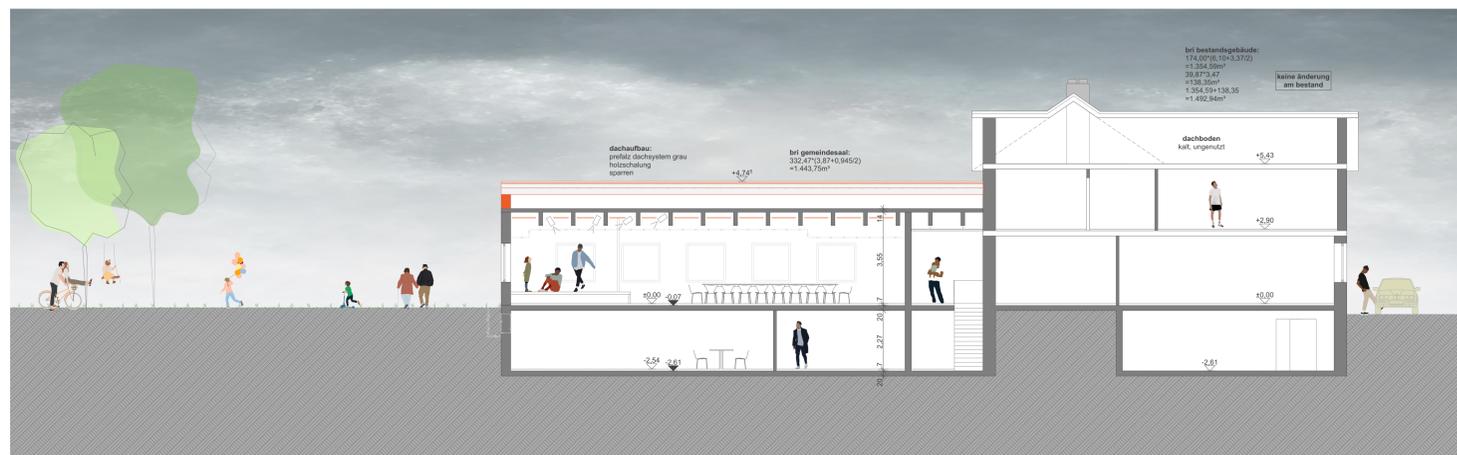

schnitt c-c



schnitt a-a

vorhaben sanierung und erweiterung eines bestehenden saals zu einem gemeindesaal  
 bauort 86692 münster, rainer str. 1 fl.nr. 1113/5, gmgk, münster  
 bauherr gemeinde münster vertr. d. herrn bürgermeister jürgen raab rathausplatz 1 86692 münster

der bauherr wird von erfahrung her über die für das bauverfahren erforderlichen bautechnischen, bauplanungs- und baurechtlichen nachweise (insbesondere) bau-, brandschutztechnische, akustische, klimatische, energieeffiziente, bautechnische nachweise wissen die zum baubeginn auf der baustelle vorliegen. der bauherr trägt die verantwortung für die sicherheit und den geschäftsabschluss auf seiner baustelle, er bestellt einen sicherheits- und geschäftsabschlussbeauftragten.

planinhalt ansichten und schnitte m 1-100

datum 07.11.2024

planung r. wilhelm, architekt