






grundriss erdgeschoss

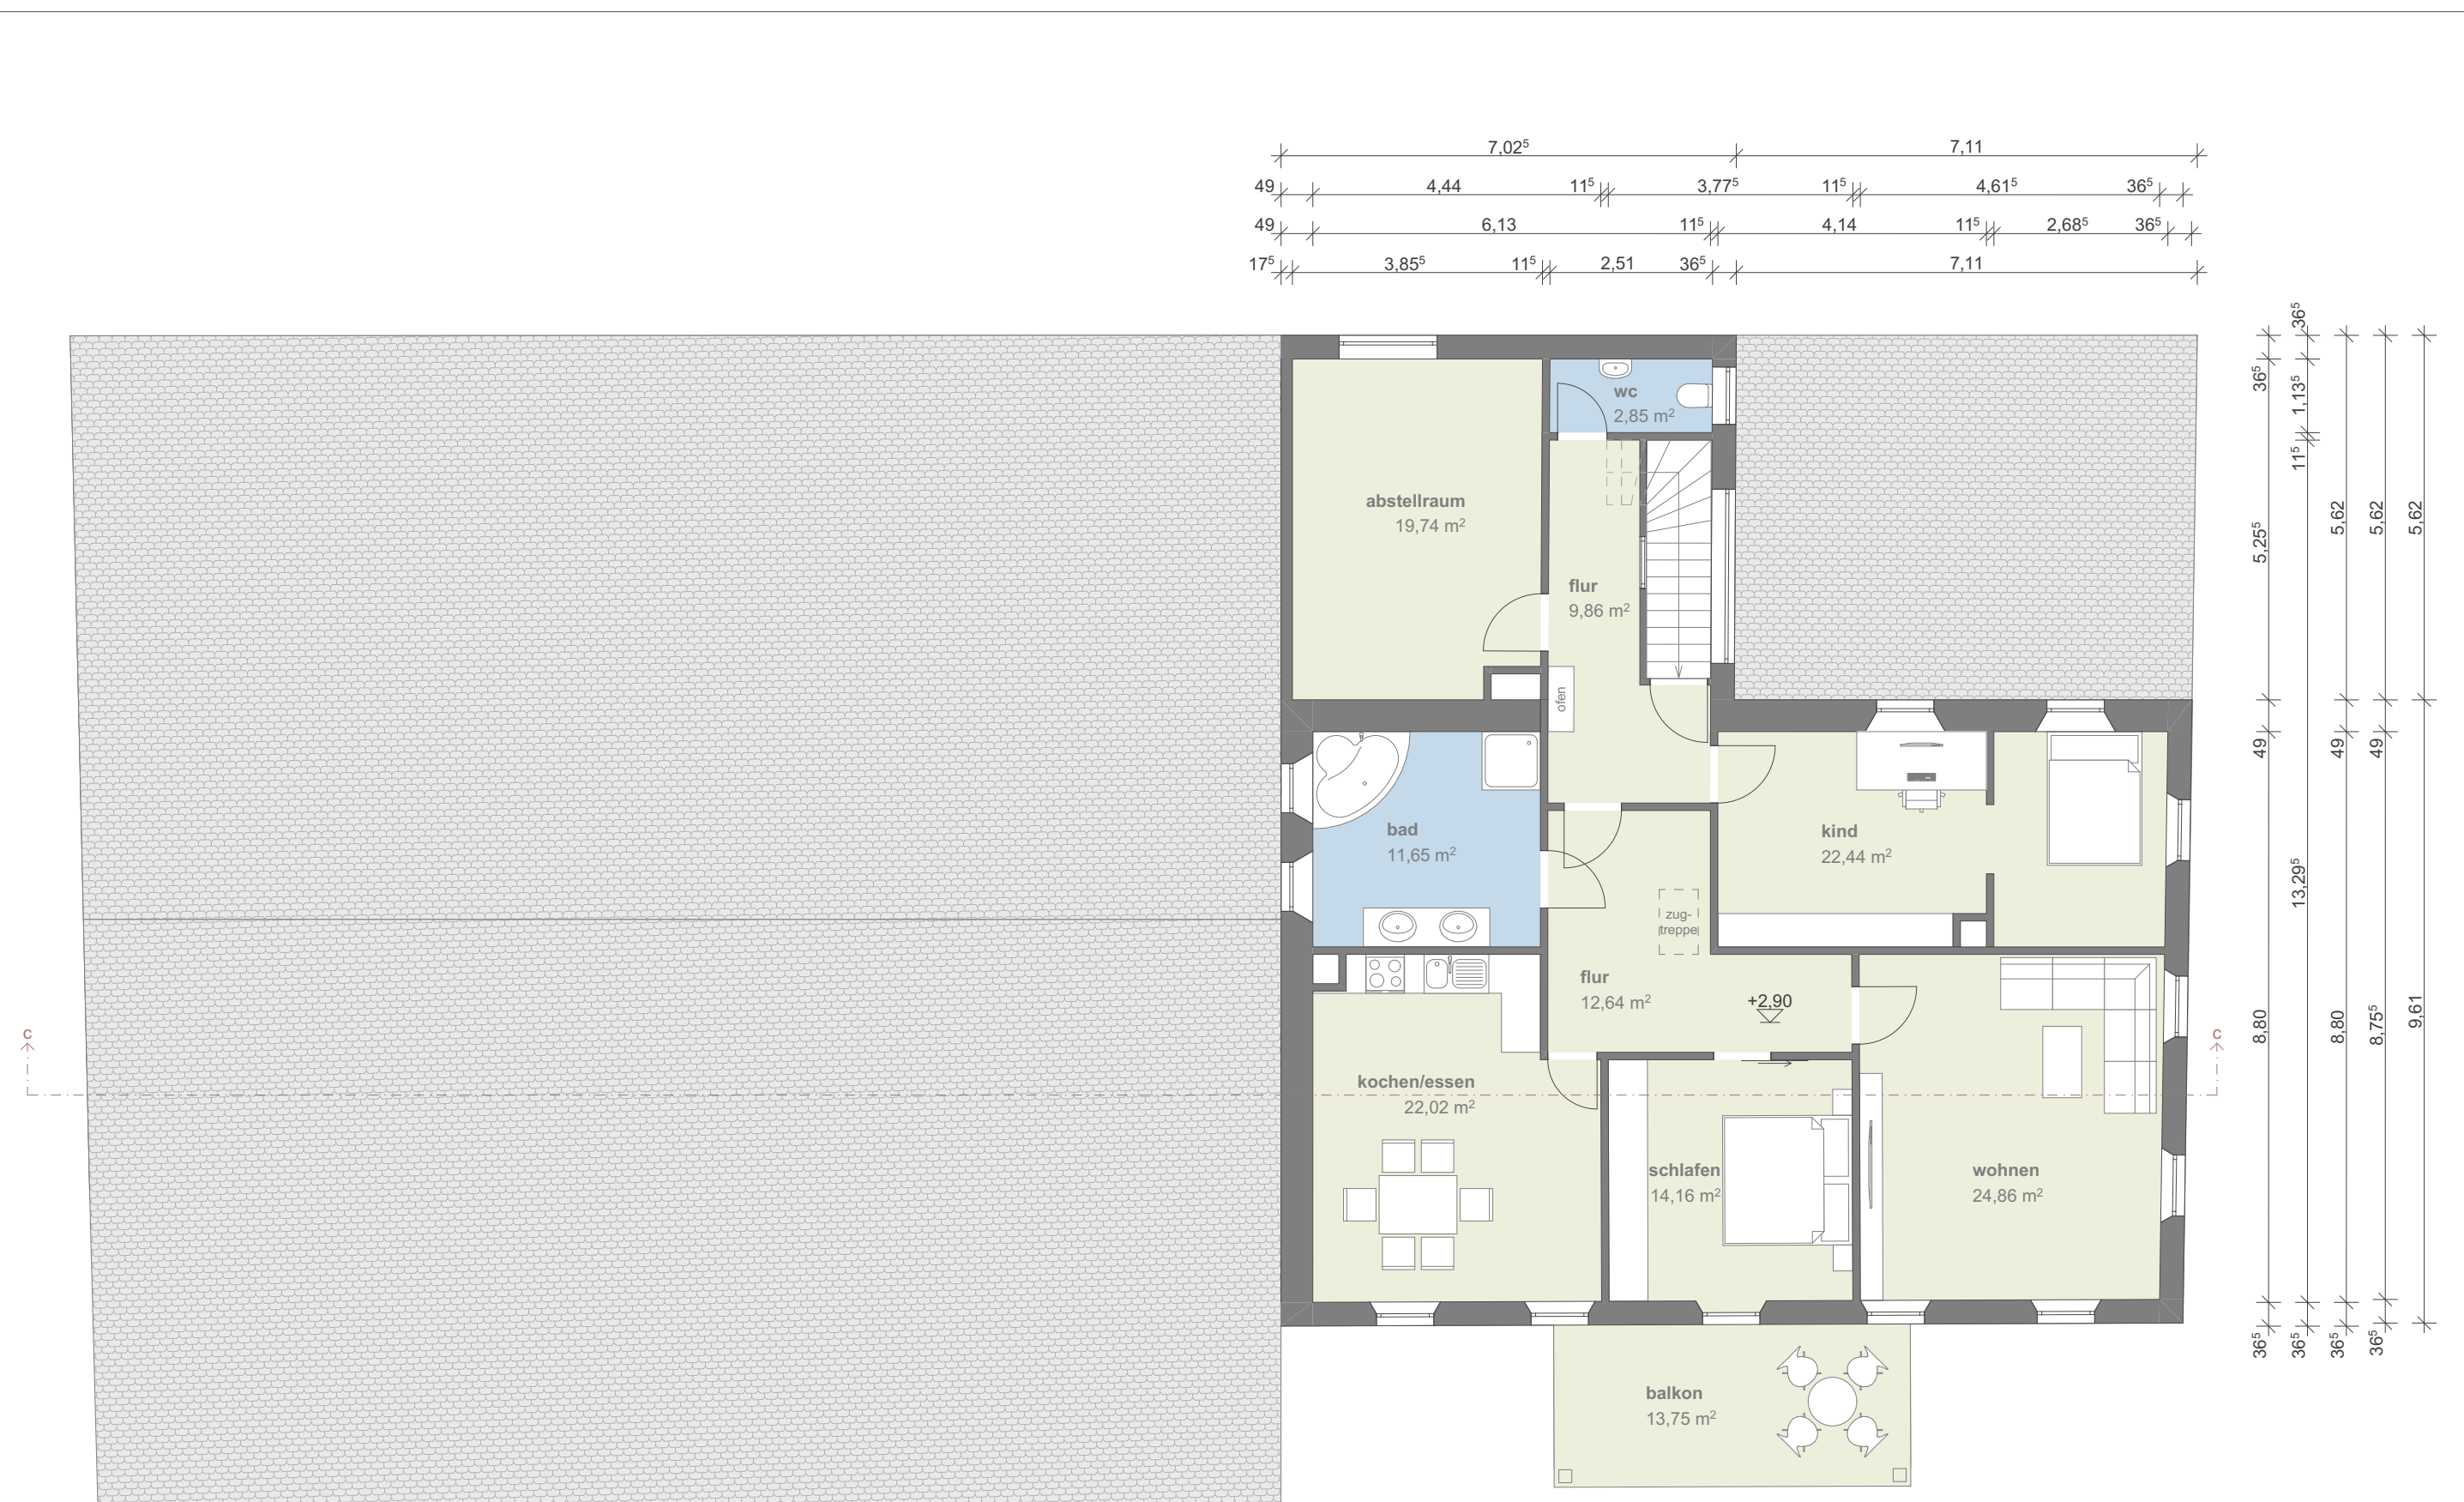

grundriss obergeschoss - keine änderung

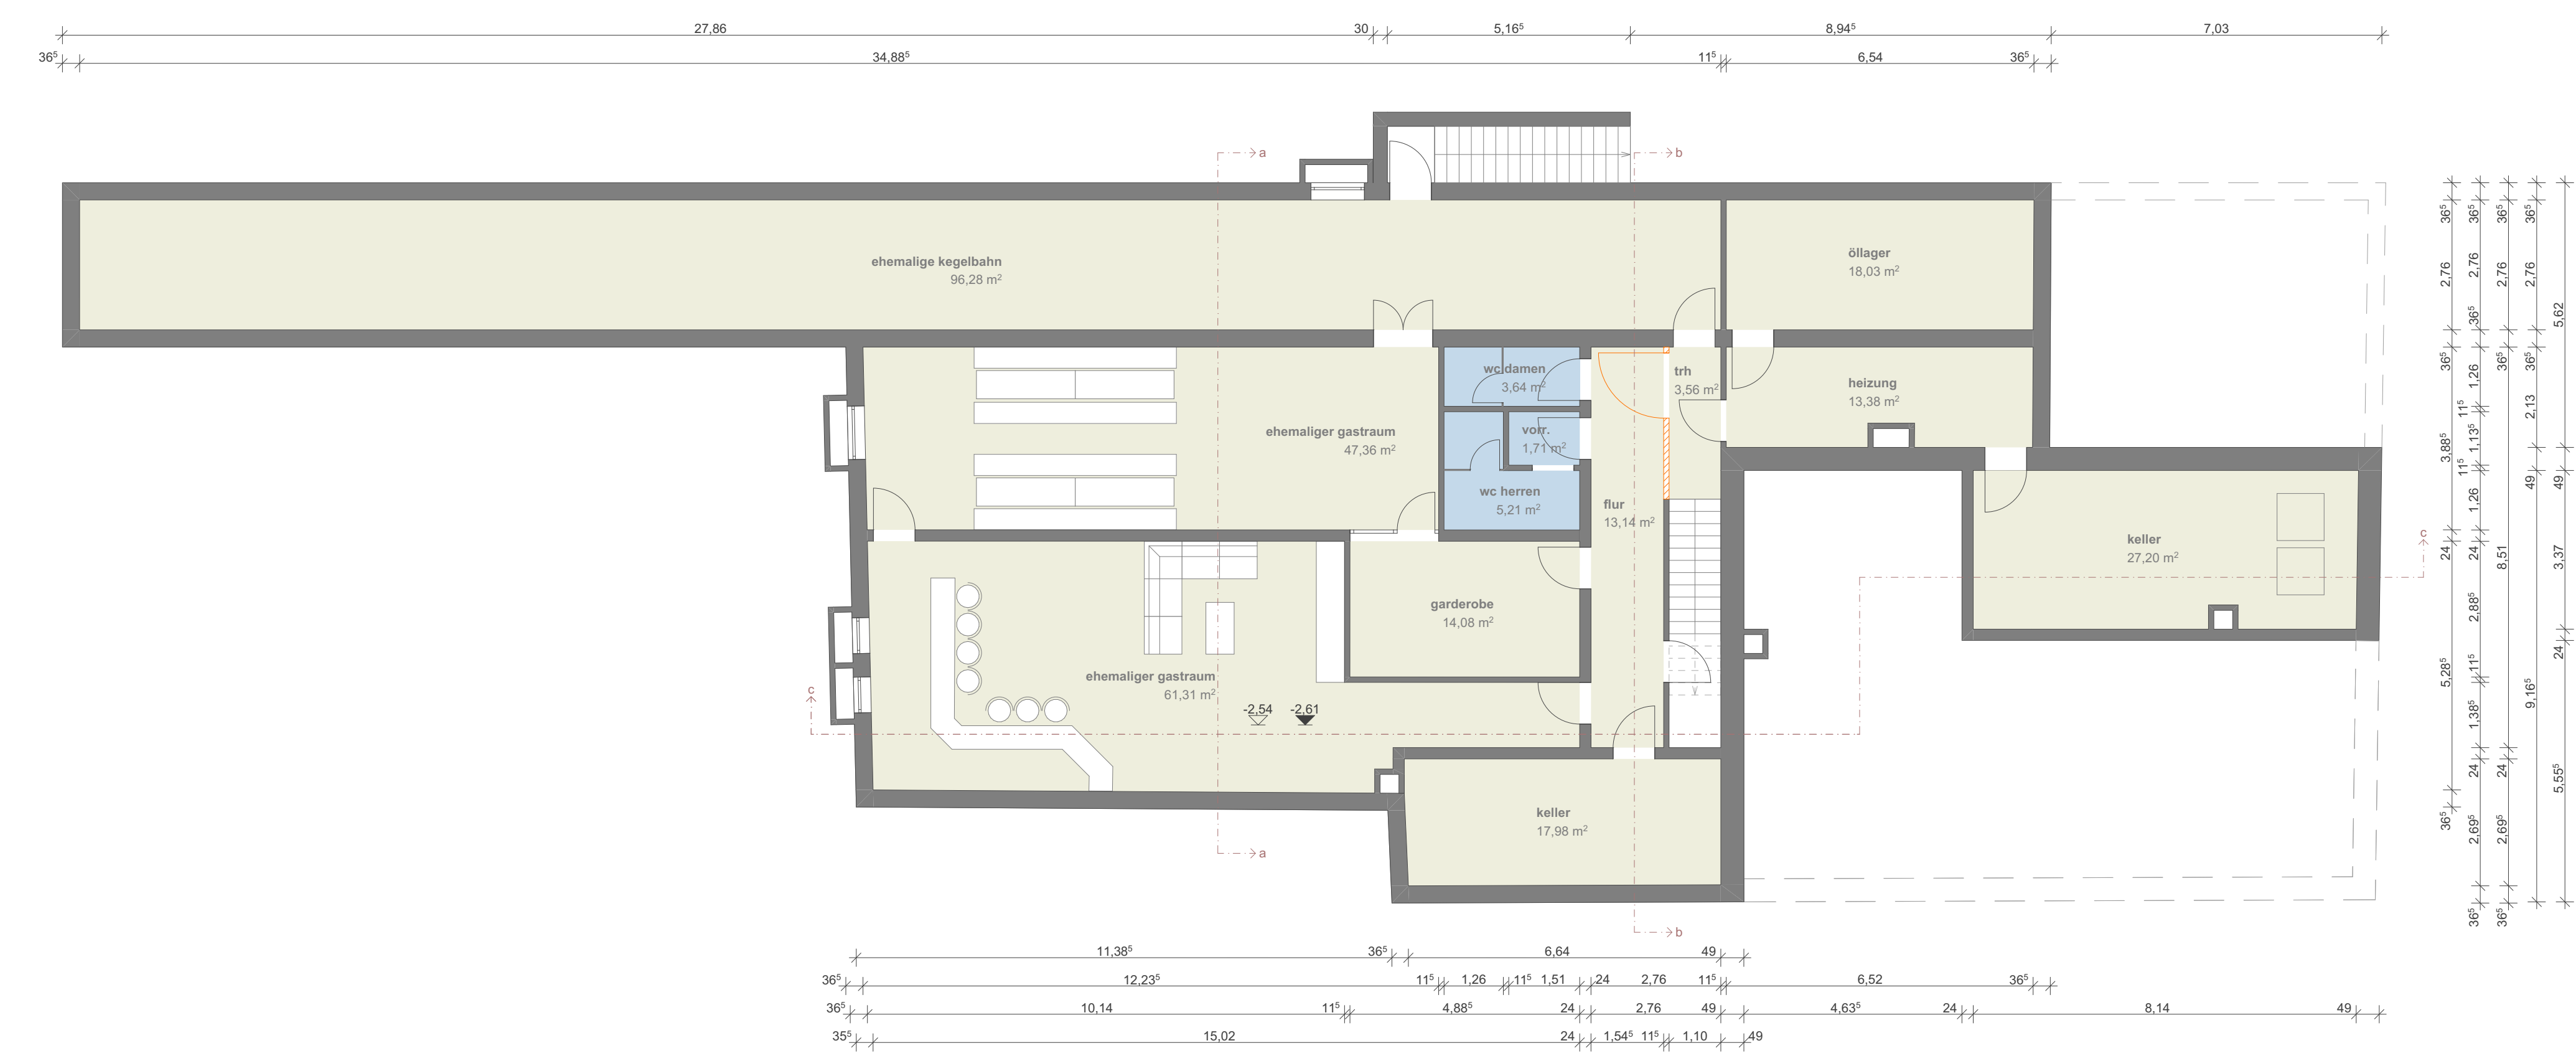

grundriss kellergeschoss

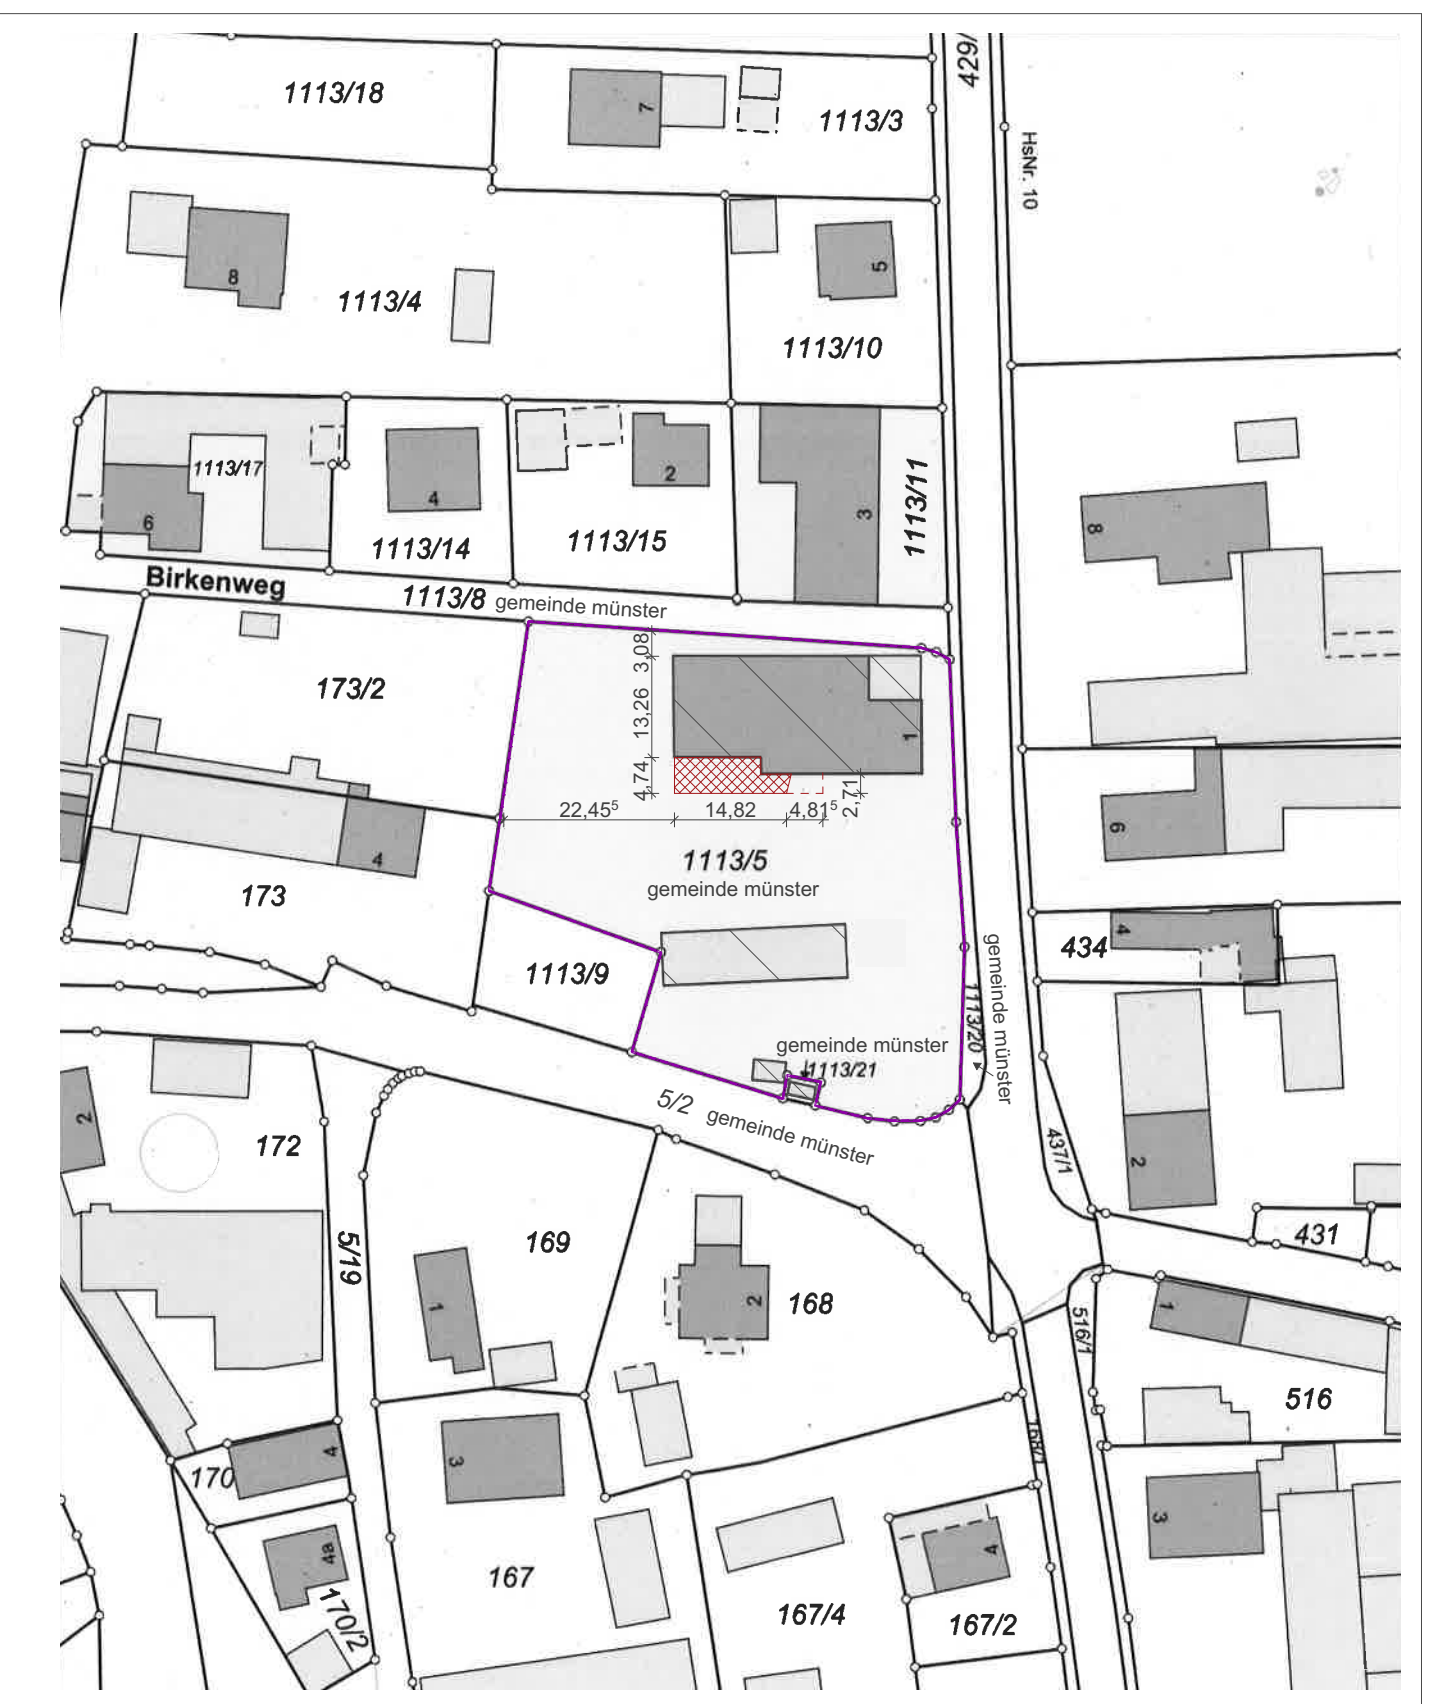

lageplan

vorhaben: sanierung und erweiterung eines bestehenden saals zu einem gemeindesaal
bauort: 86692 münster, rainer str. 1 fl.nr. 1113/5, gmk, münster
bauherr: gemeinde münster, vertr. d. herrn bürgermeister jürgen raab, rathausplatz 1, 86692 münster

planinhalt: grundrisse, m 1-100, lageplan, m 1-1000

datum: 07.11.2024

planung: r. wilhelm, architekt